





Aufstockung Schulanlage Regelwiesen, Maerstetten

Bauherrschaft öffentlich
Auftragsart Wettbewerb, eingeladen
Planung / Realisierung 2020

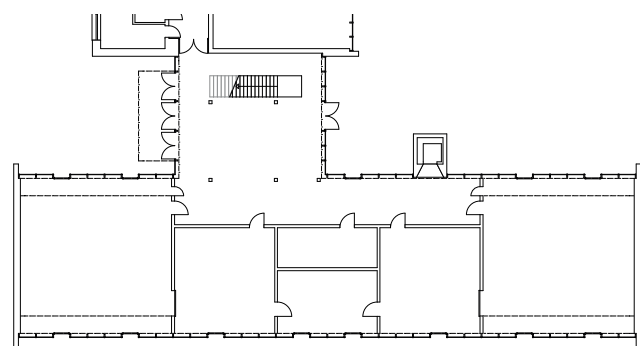


Erdgeschoss




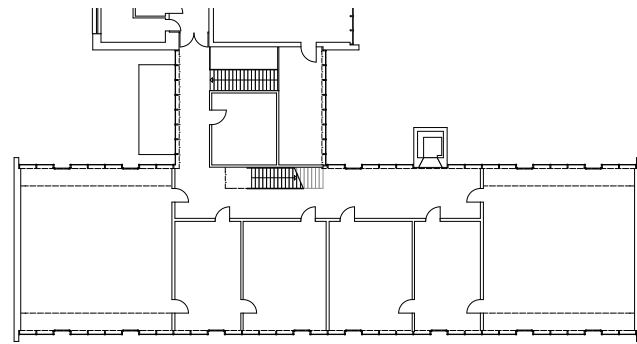

1. Obergeschoss

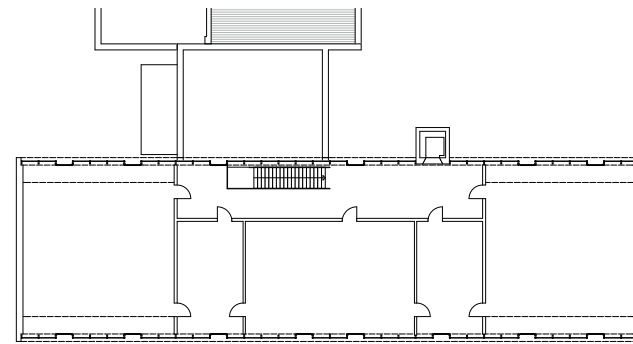

2. Obergeschoss

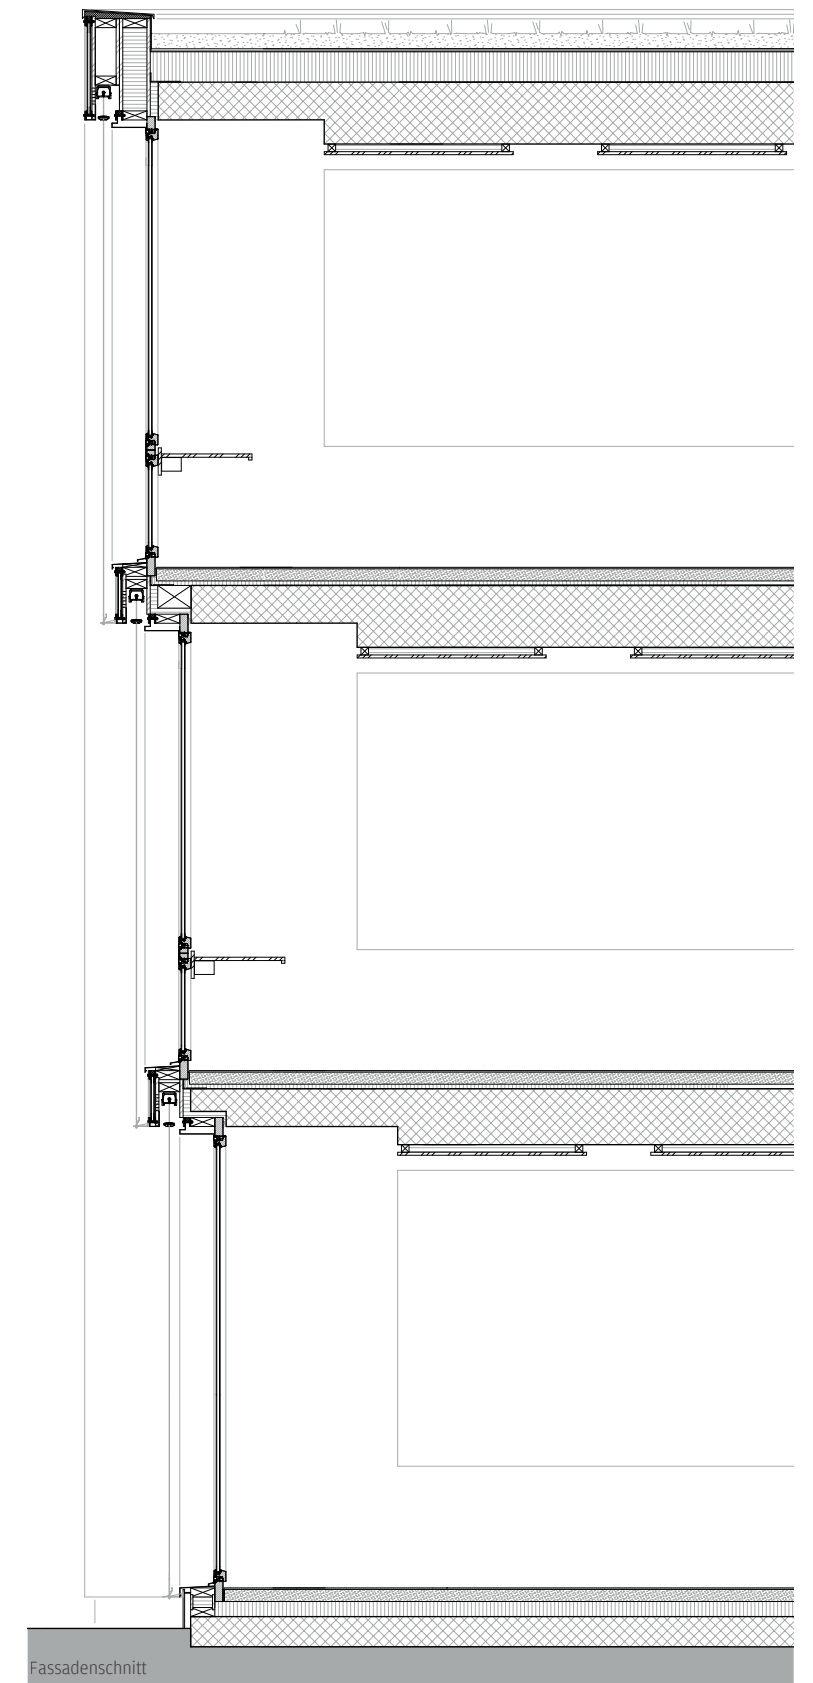

Fassadenschnitt

